




GRUNDRISS KELLERGESCHOSS M=1:50

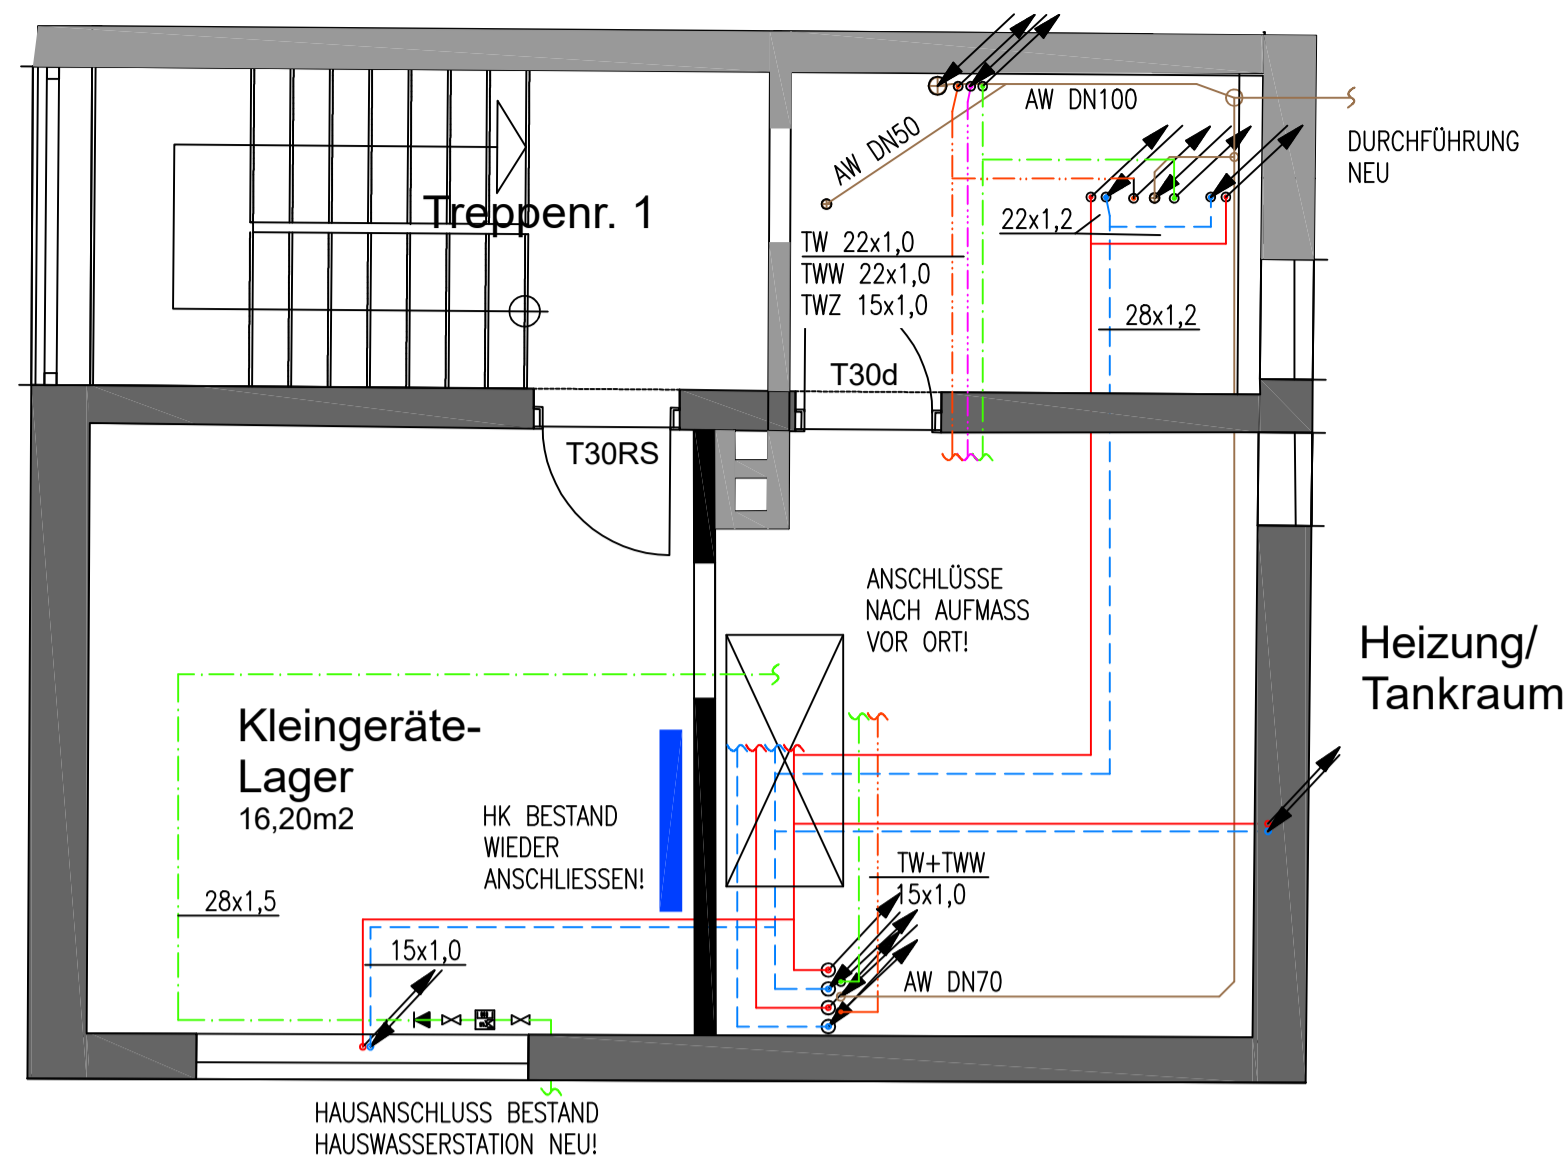

ANSICHT SÜD - THERMISCHE SOLARANLAGE M=1:50

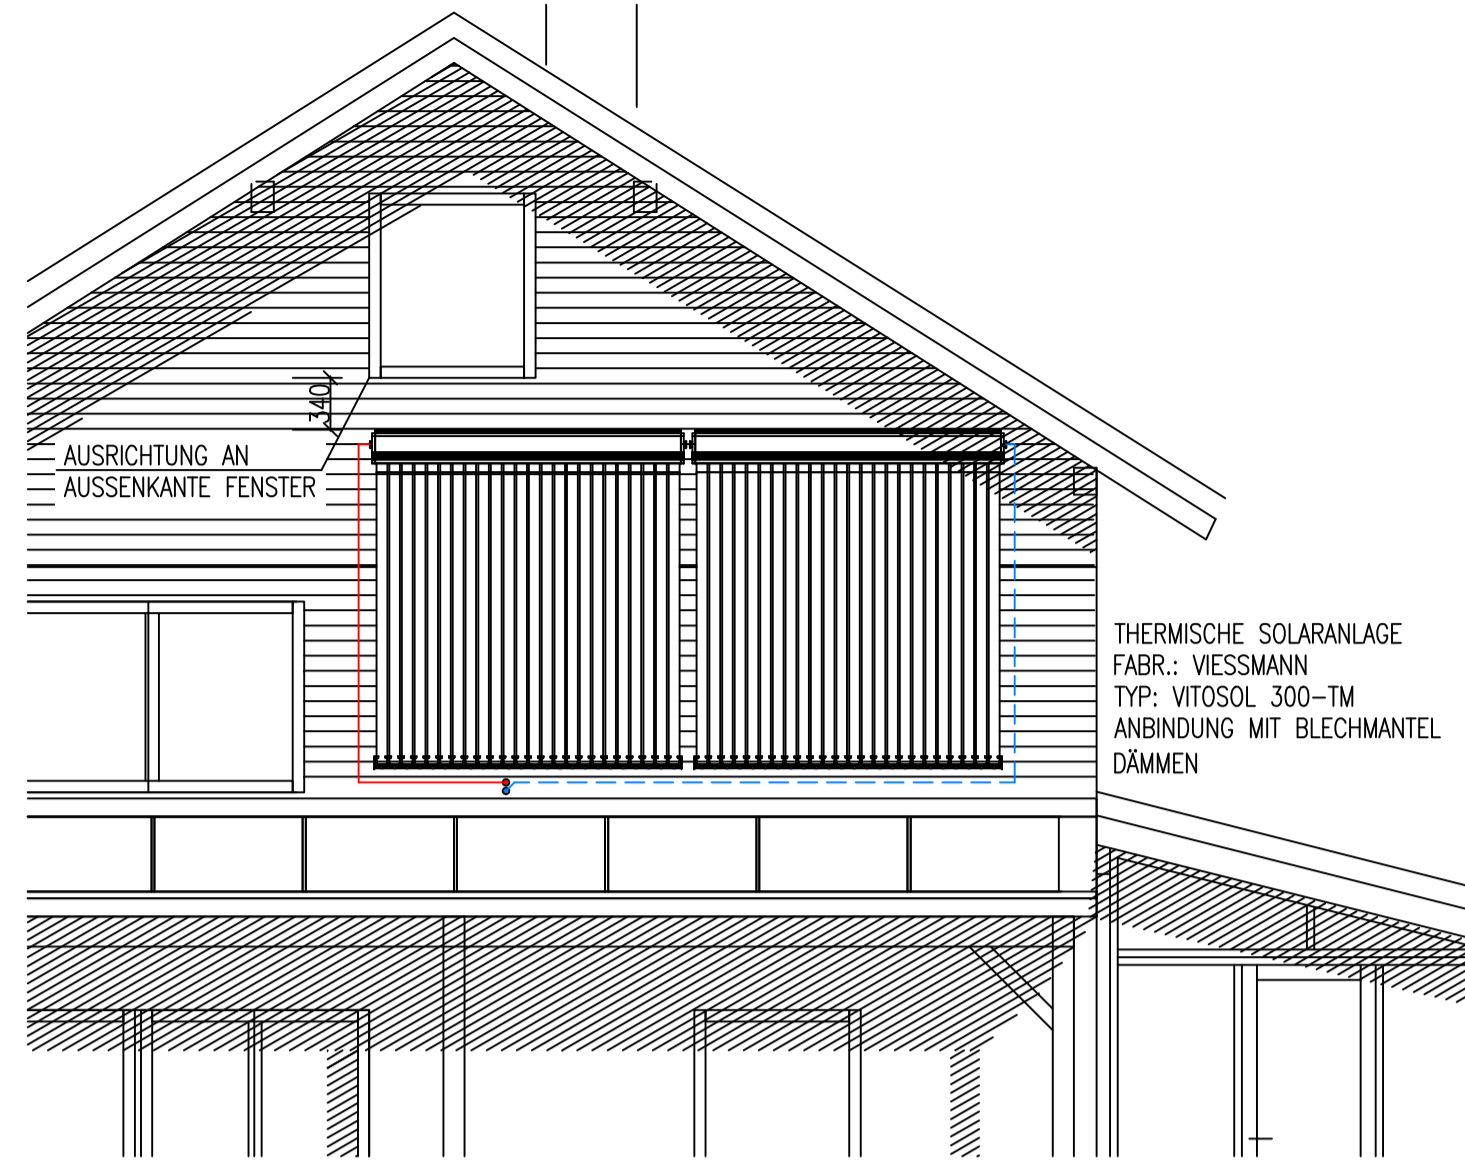


SCHNITT LÜFTUNG M=1:50

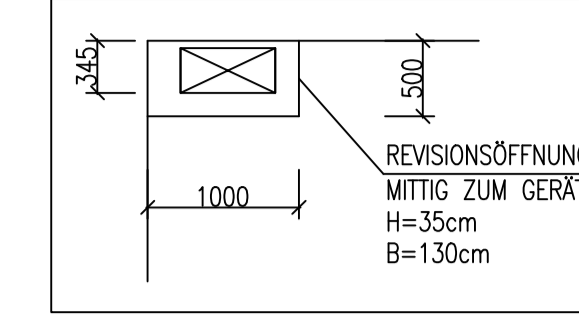


LEGENDE

- HZ-VORLAUF
  - HZ-RÜCKLAUF
  - TRINKWASSER
  - TRINKWASSER ZIRKULATION
  - TRINKWARMWASSER
  - SCHMUTZWASSER
  - REGENWASSER
  - AUSSENLUFT
  - FORTLUFT
  - ZULUFT
  - ABLUFT
- 101  
20°  
 Typ/T/H/B  
 22/64/605/1405  
 TV.15  
 Wandabstand: d >= 20mm

GRUNDRISS ERDGESCHOSS M=1:50

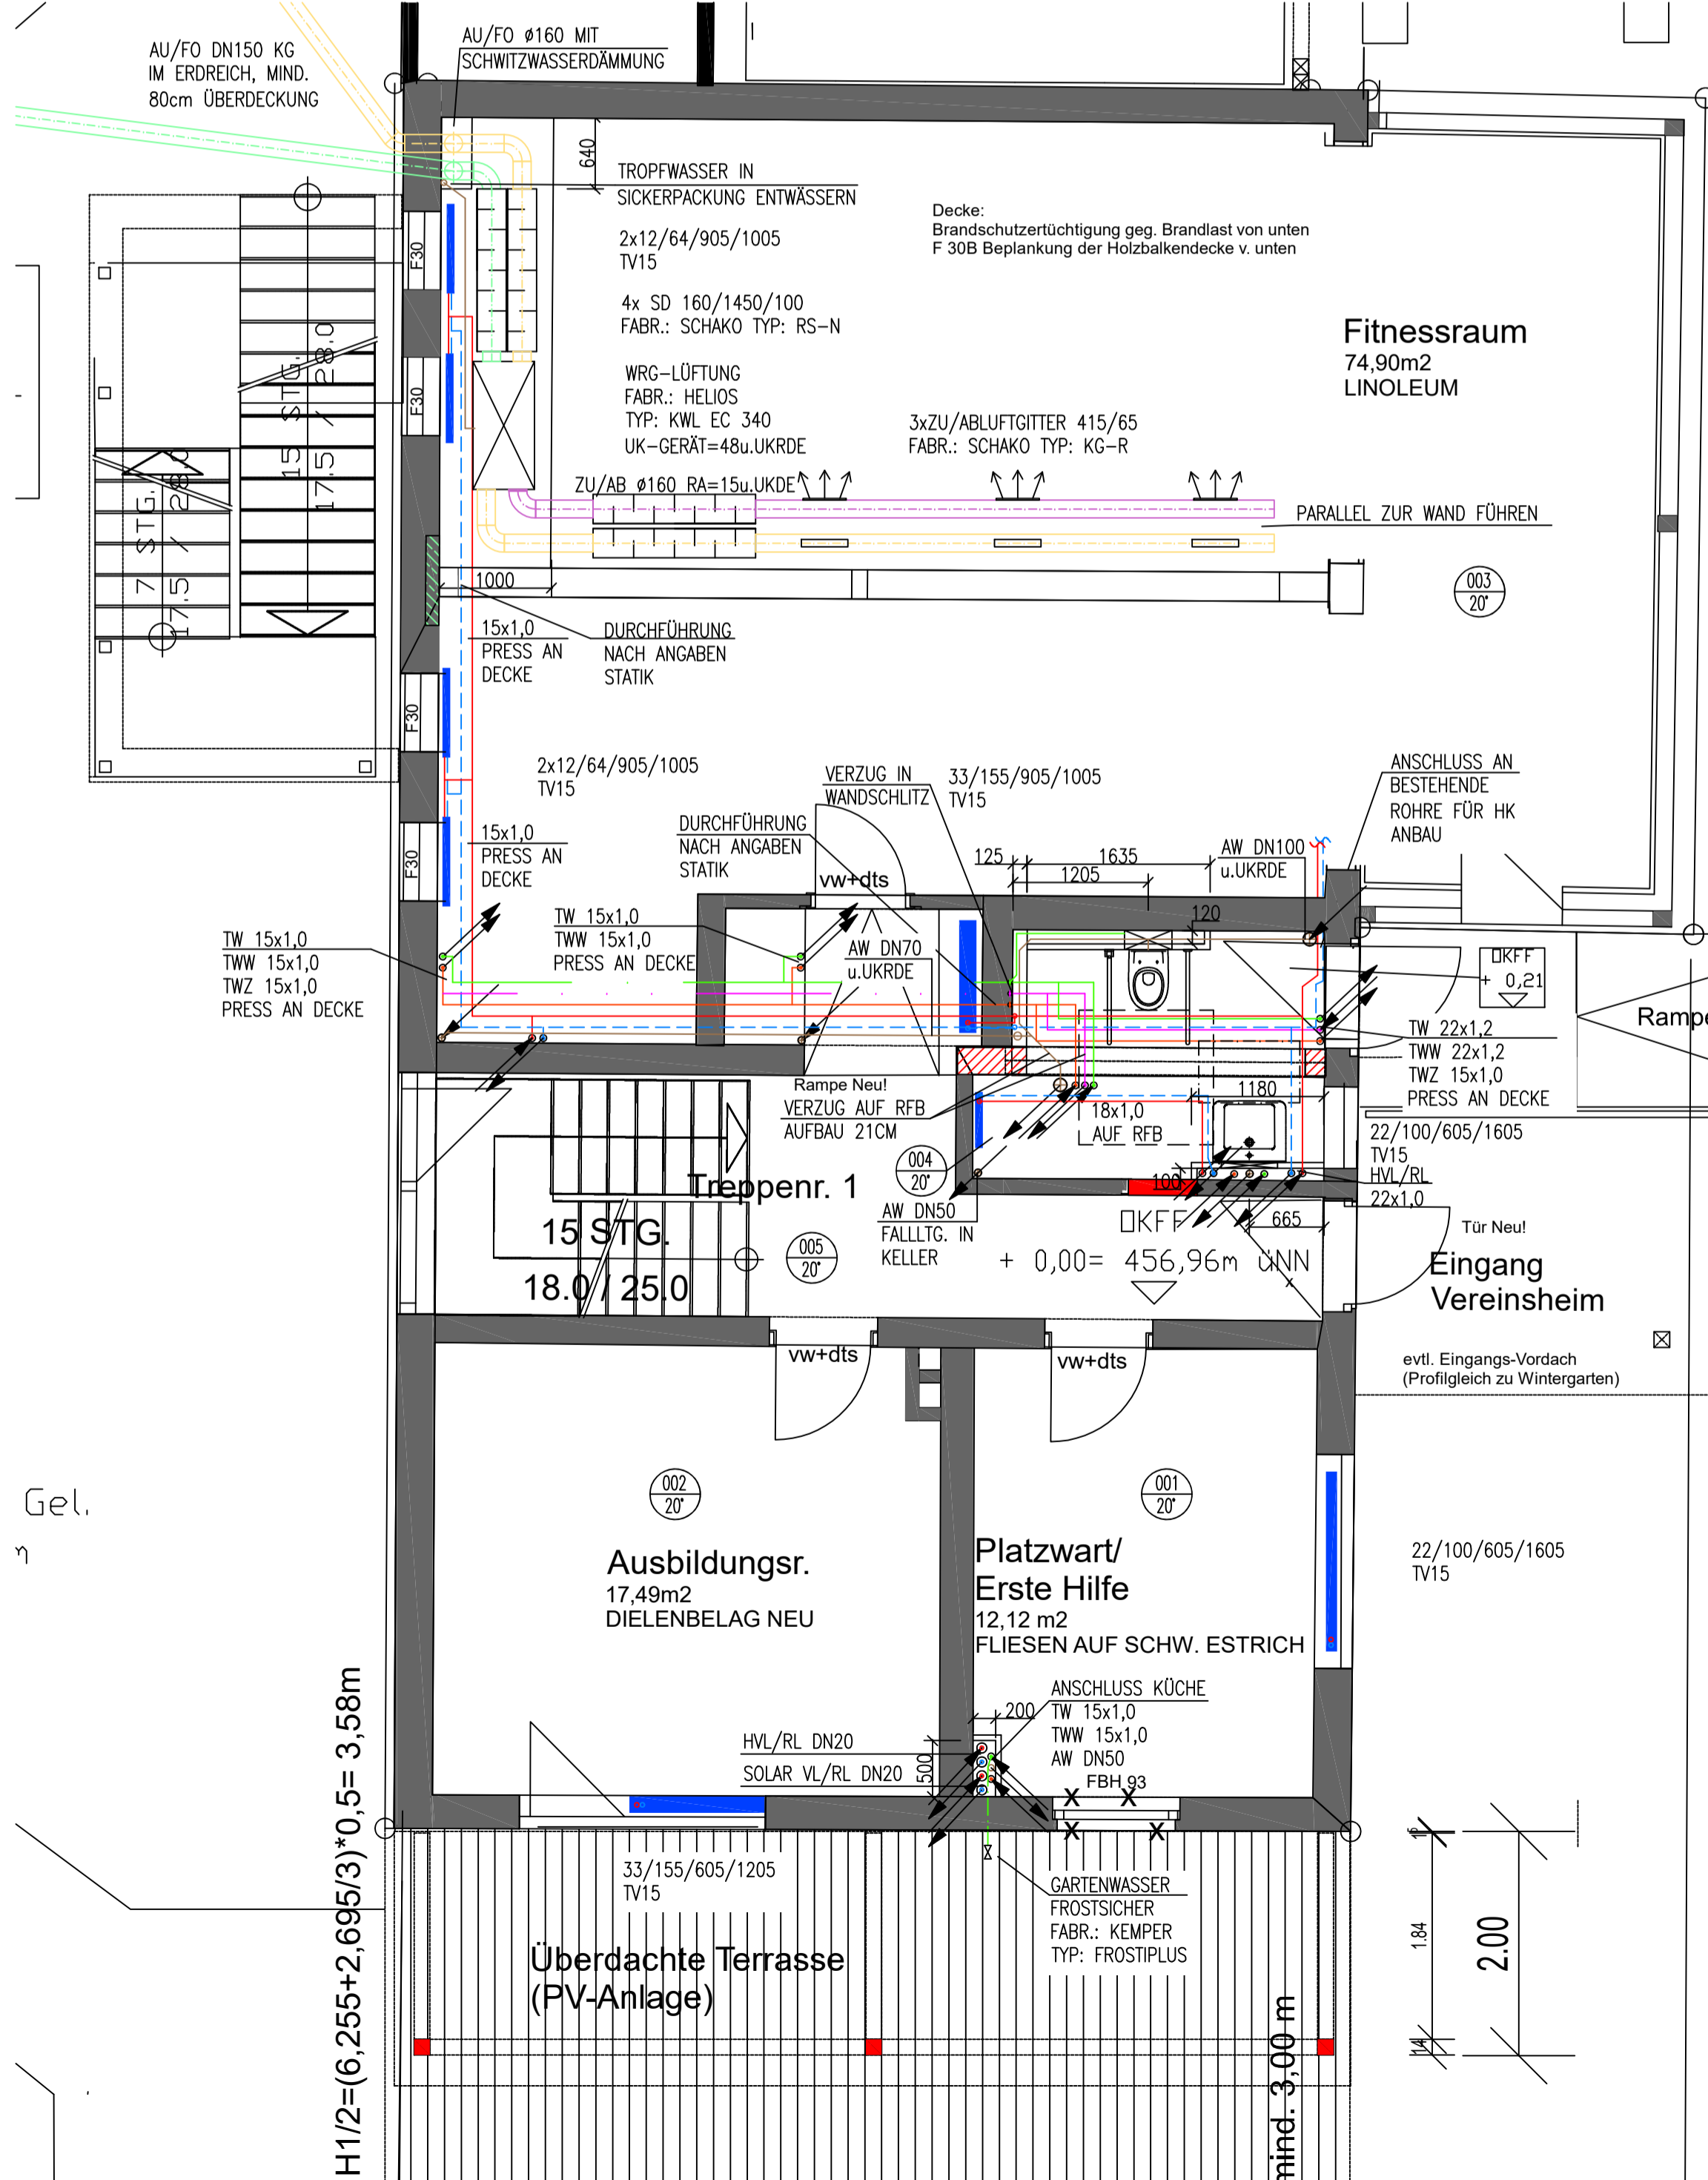

GRUNDRISS 1.OBERGESCHOSS M=1:50

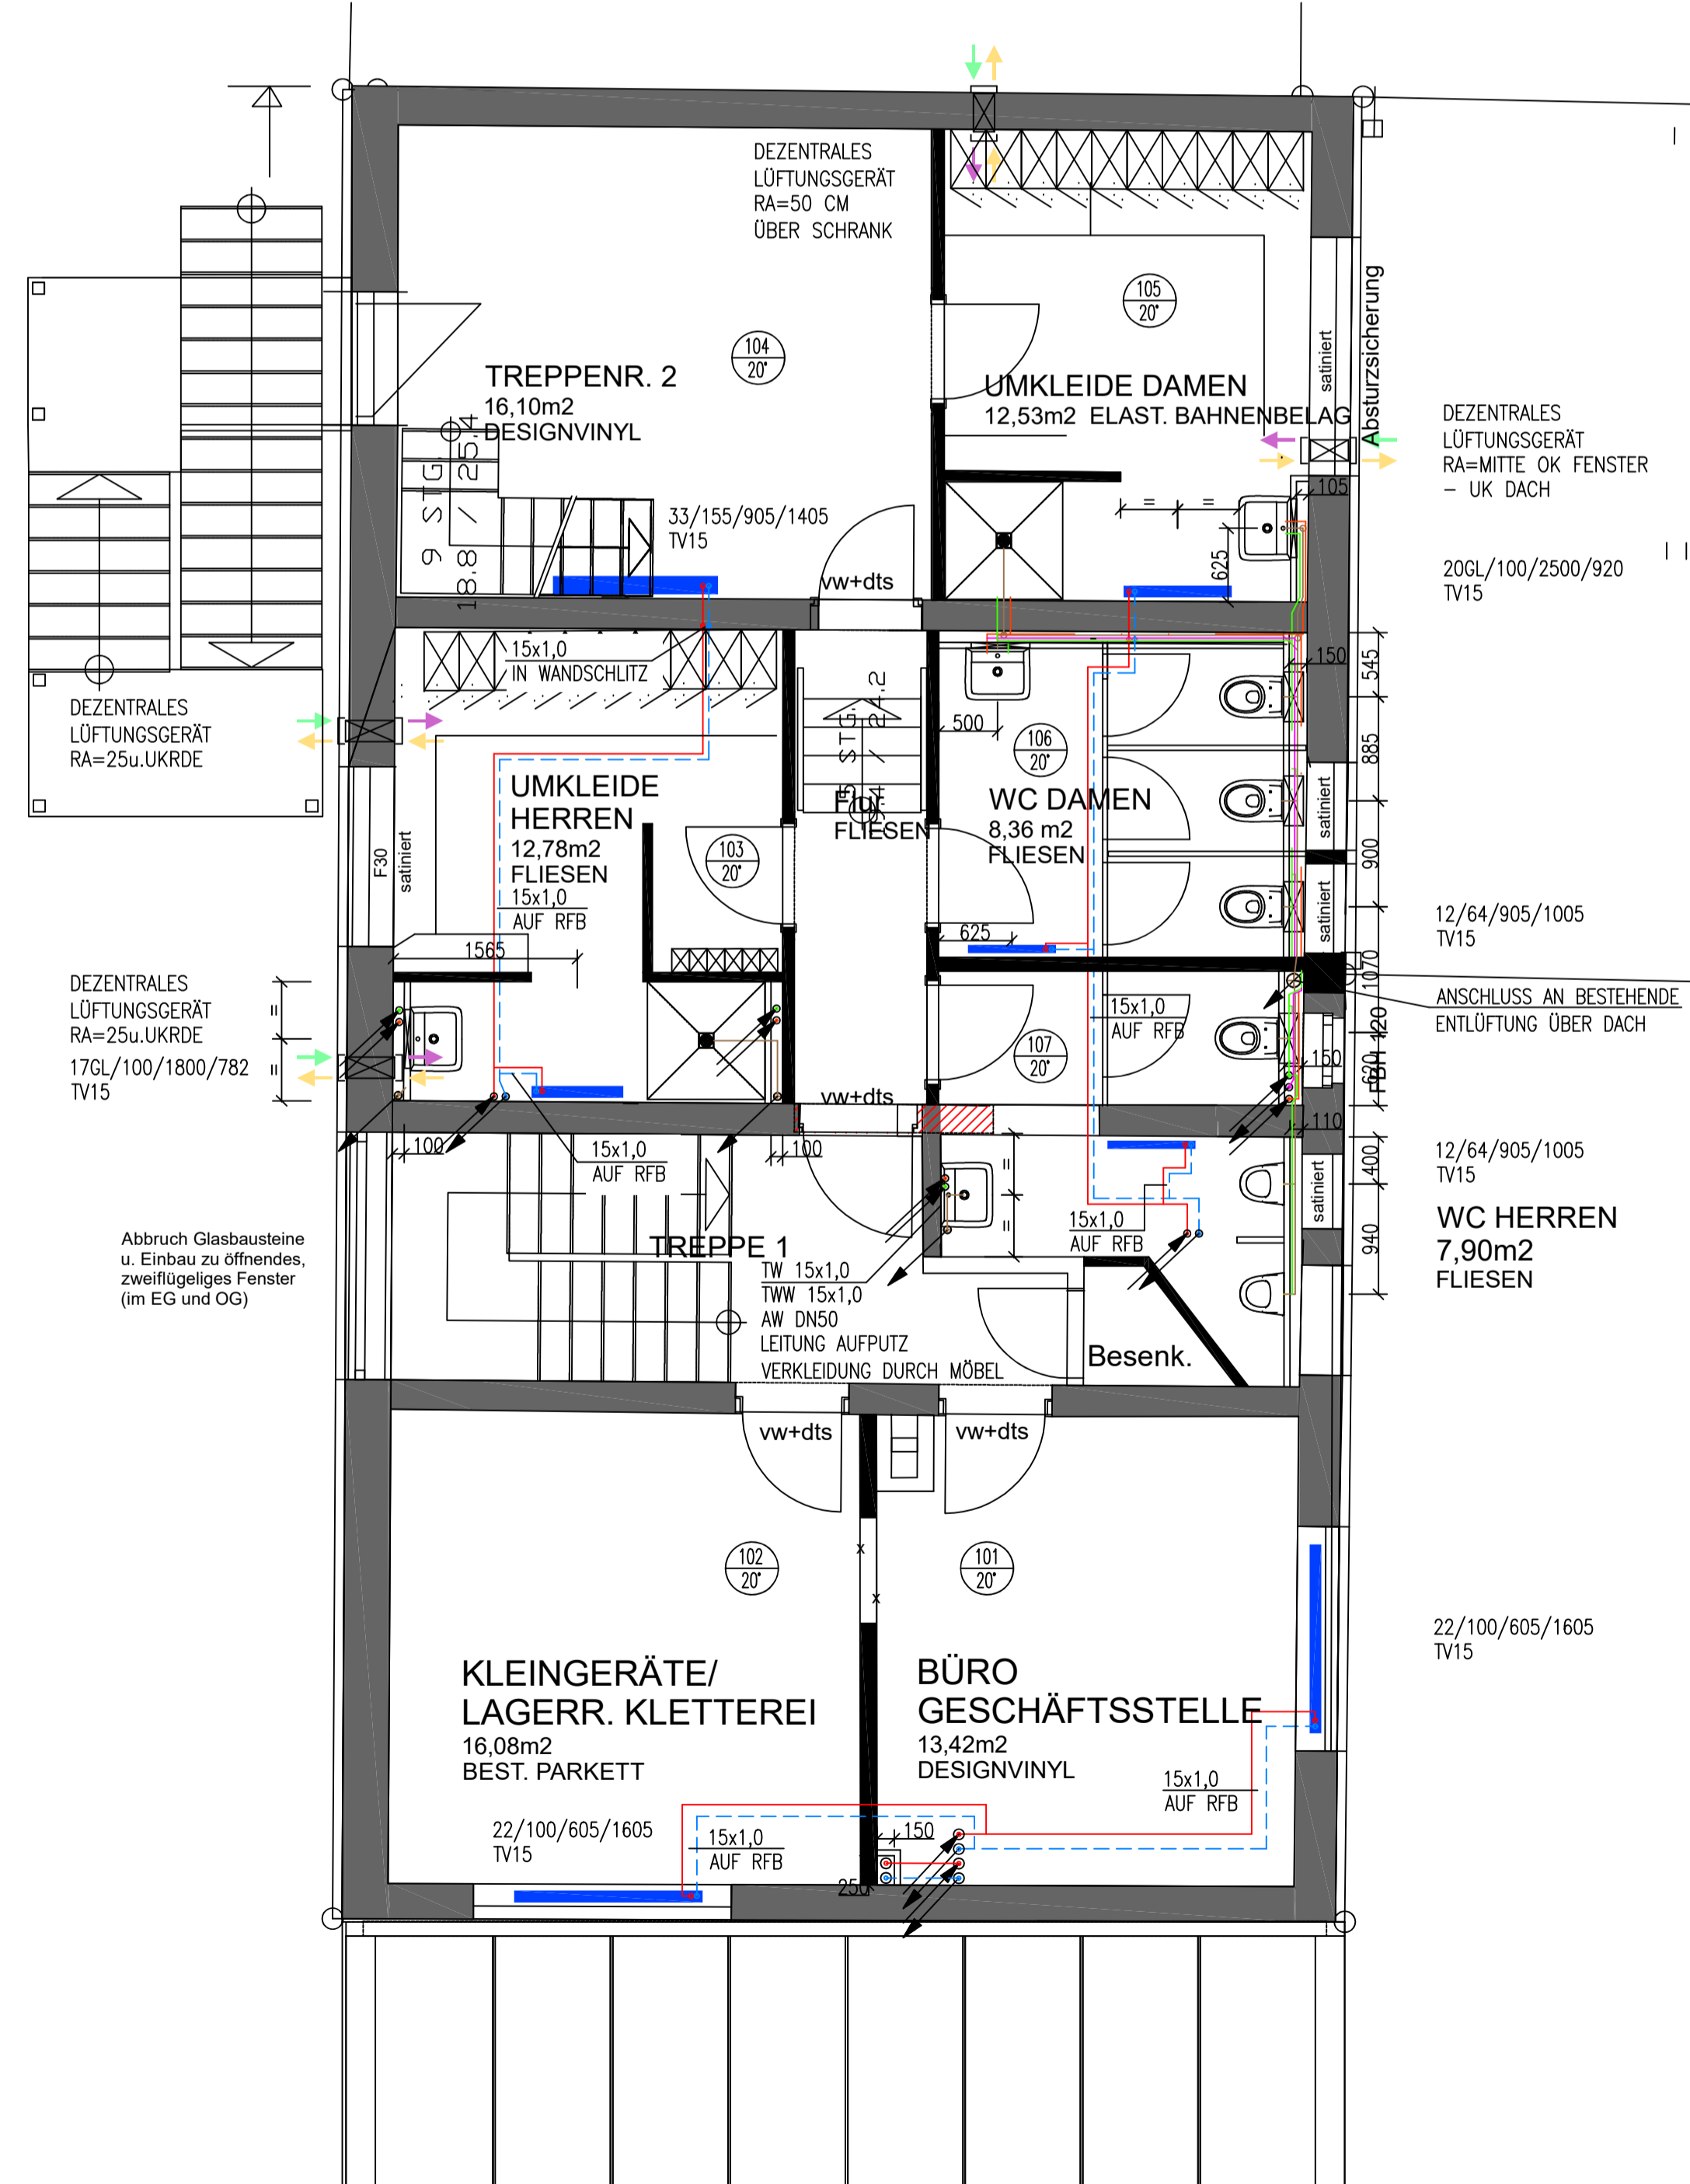

Alle Maße, Massen und Gegebenheiten am Bau und Umgebungsbestimmungen sind selbstverantwortlich zu prüfen. Abweichungen sind unverzüglich der Bauleitung zu melden. Unklarheiten und Unstimmigkeiten sind vor der Umsetzung der Bauleitung zu melden!

Konzept H/L/S - Grundriss KG, EG, OG - Ansicht Solaranlage - E-HLS-00

Revisionen

Index	Datum	Änderungen
A		
B		
C		
D		
E		
F		

VORABZUG

Architekt Architekturbüro Werner Irl, Semptgasse 3, 85435 Erding

Bauherr DAV Sektion Alpenkranz Erding e.V., Krankenhausstr. 20, 85435 Erding

**Umbau des Wohn- und Geschäftshauses zu einem Vereinsheim**  
 An der Melkstatt 9  
 85435 Erding

Konzept  
 Heizung/Lüftung/Sanitär  
 Massstab = 1:50

Ersteller	DC	Rev- / Index	-
Plan Nr.	E-HLS-00	Dateiname	A_Alpinzentrum_Erding.dwg
Datum	31.07.2020		